


СХЕМА РАЗМЕЩЕНИЯ РЕКЛАМНЫХ КОНСТРУКЦИЙ ДОПУСТИМЫХ К УСТАНОВКЕ НА ТЕРРИТОРИИ БАКАЛЬСКОГО ГОРОДСКОГО ПОСЕЛЕНИЯ (БАКАЛ)

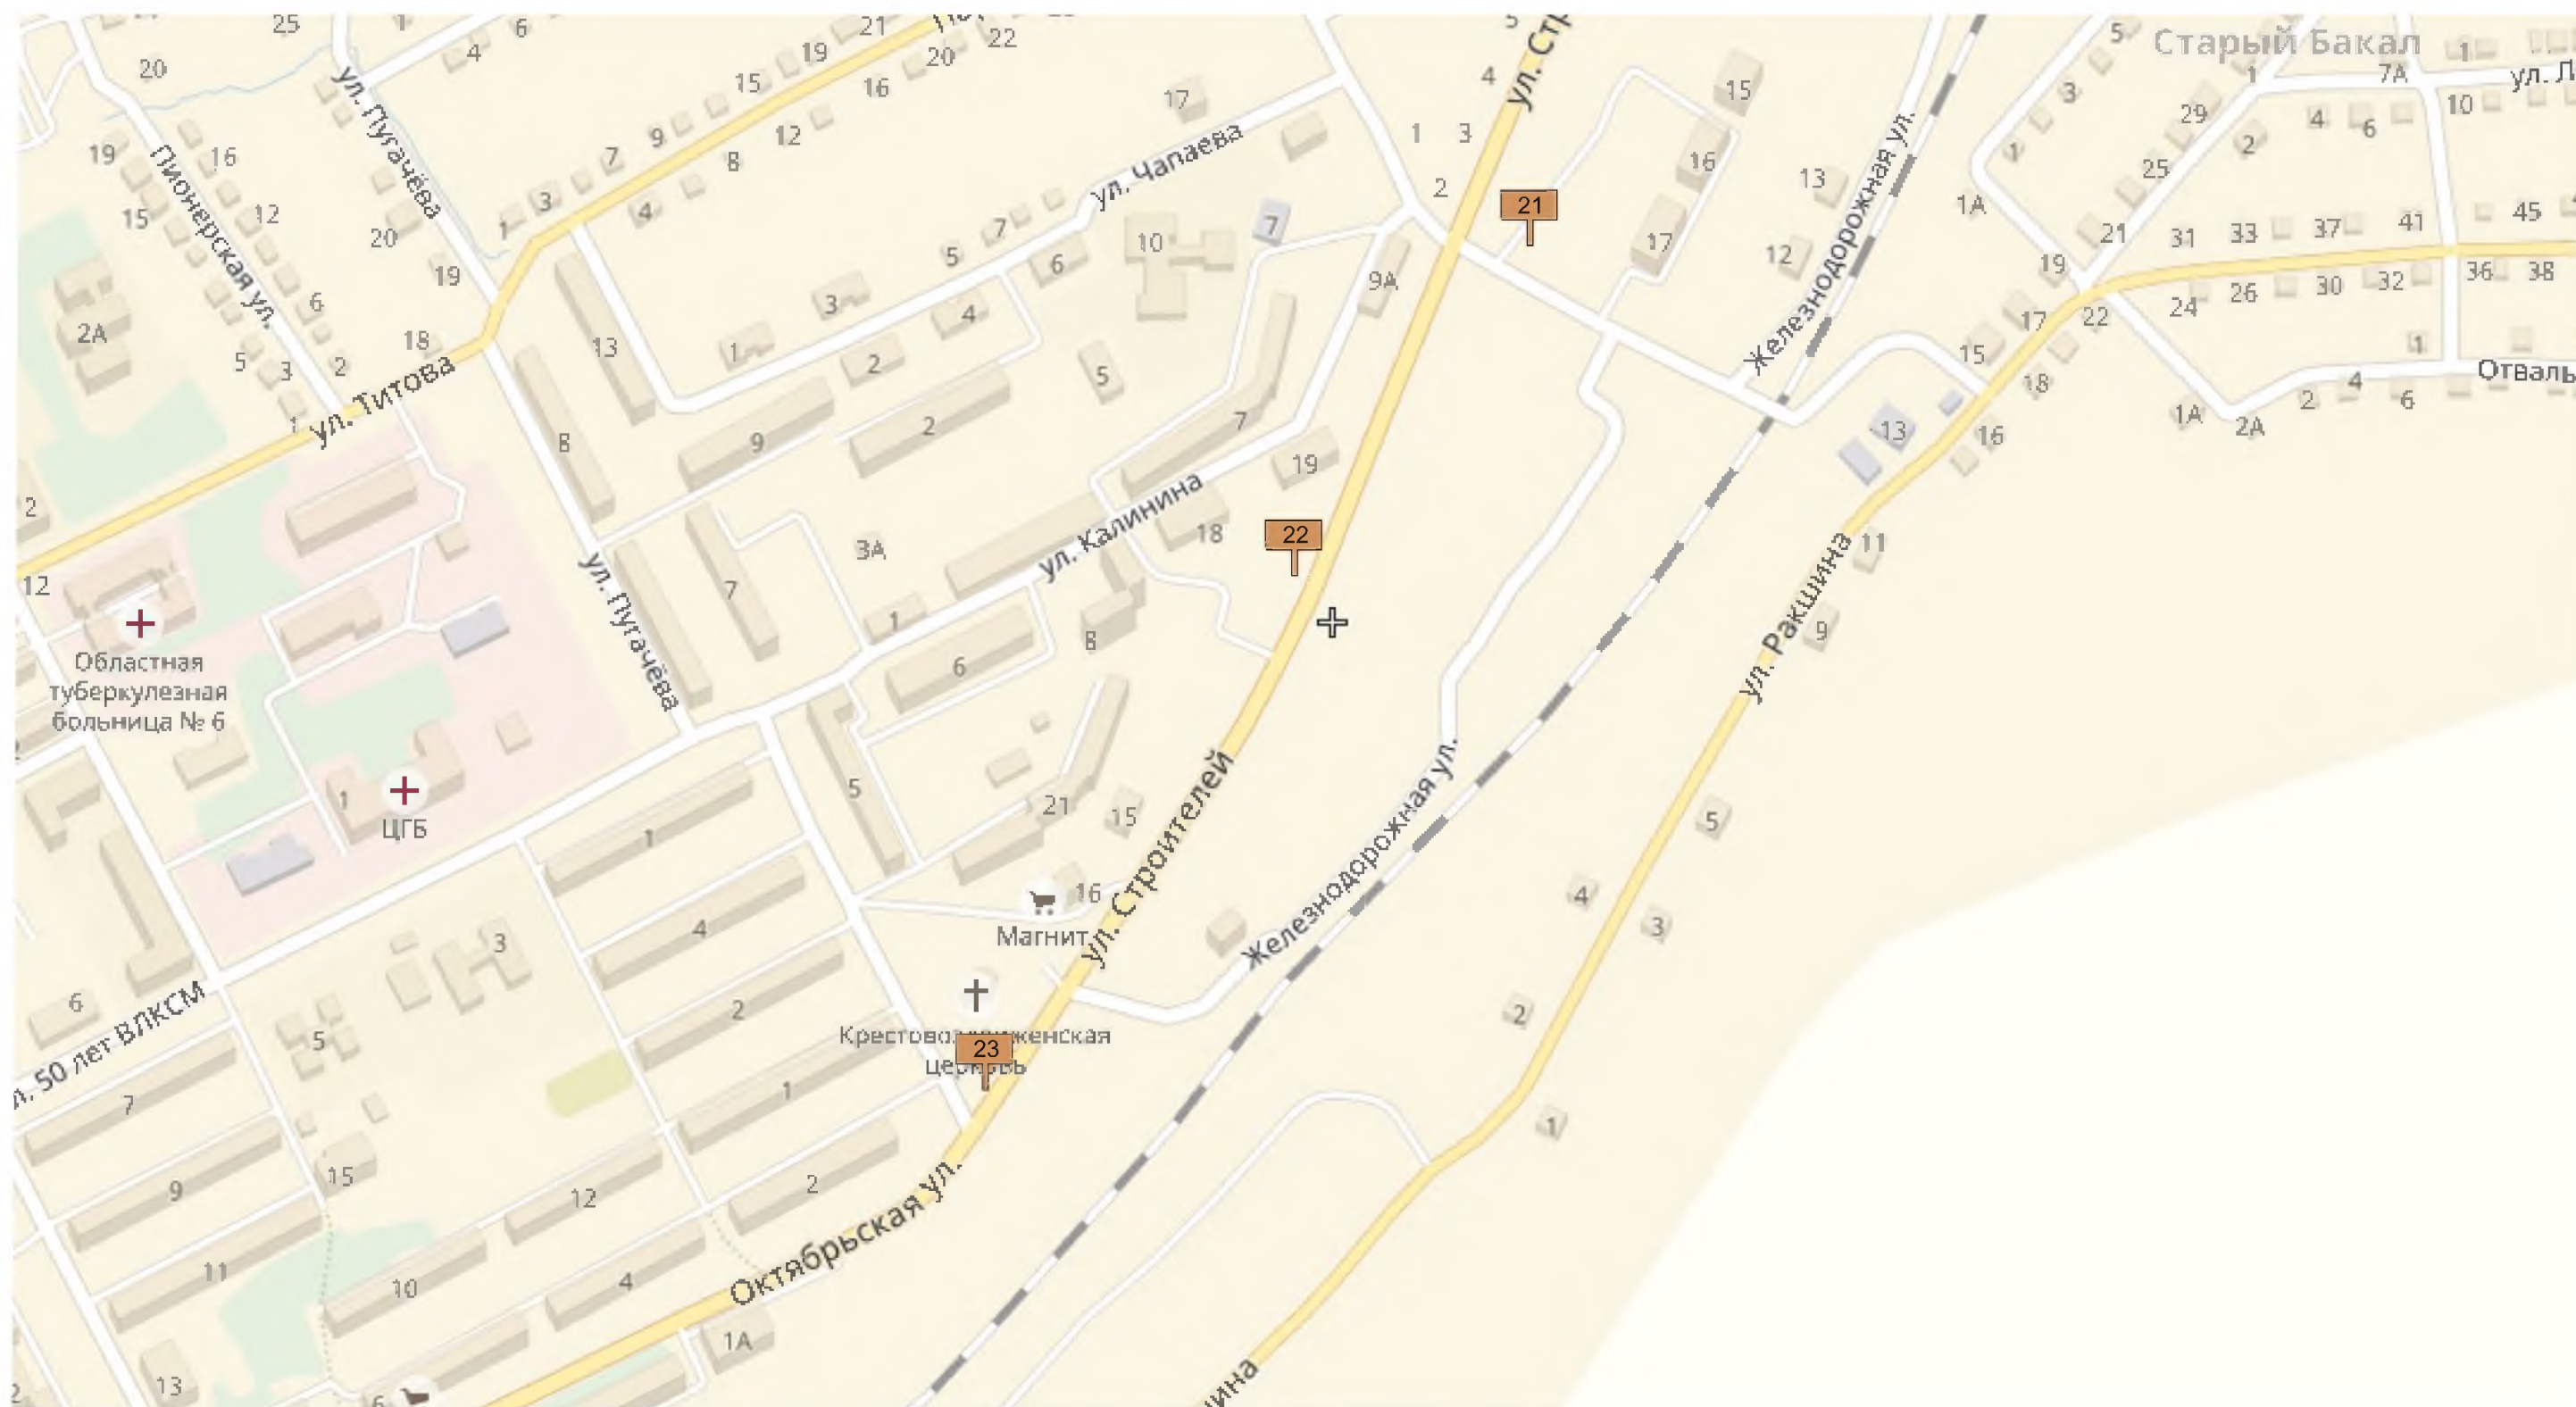

УСЛОВНЫЕ ОБОЗНАЧЕНИЯ:

1 НОМЕР РЕКЛАМНОЙ
КОНСТРУКЦИИ

ЩИТОВАЯ РЕКЛАМНАЯ
КОНСТРУКЦИЯ

СХЕМА РАЗМЕЩЕНИЯ РЕКЛАМНЫХ КОНСТРУКЦИЙ
ДОПУСТИМЫХ К УСТАНОВКЕ НА ТЕРРИТОРИИ
БАКАЛЬСКОГО ГОРОДСКОГО ПОСЕЛЕНИЯ (БАКАЛ)



УСЛОВНЫЕ ОБОЗНАЧЕНИЯ:

- | | |
|--|--|
| <p>1 НОМЕР РЕКЛАМНОЙ
КОНСТРУКЦИИ</p> | <p>ЩИТОВАЯ РЕКЛАМНАЯ
КОНСТРУКЦИЯ</p> |
|--|--|